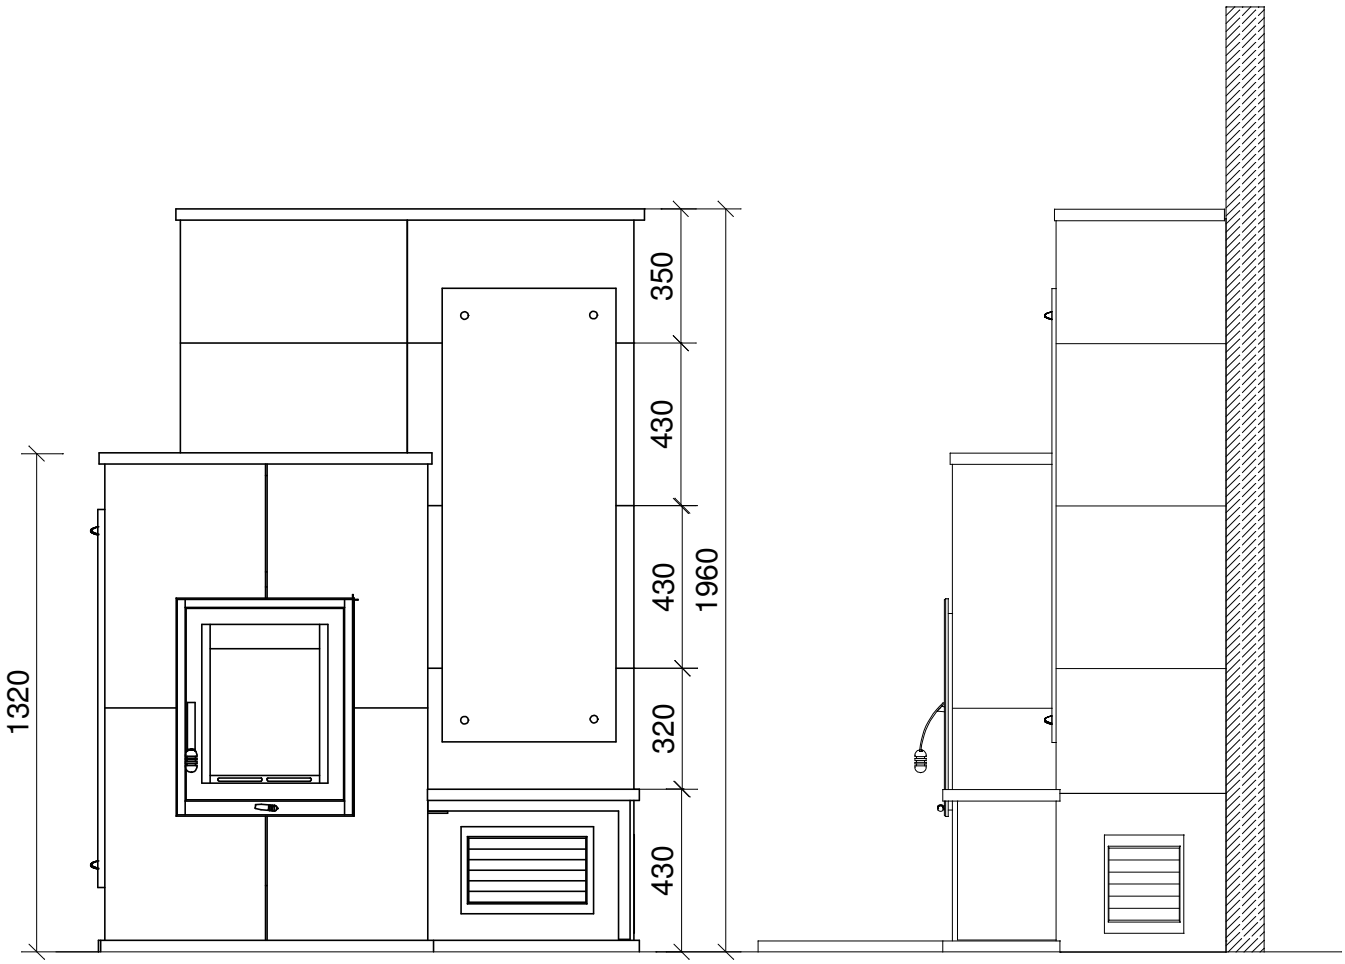

Ansicht

Seitenansicht

Draufsicht

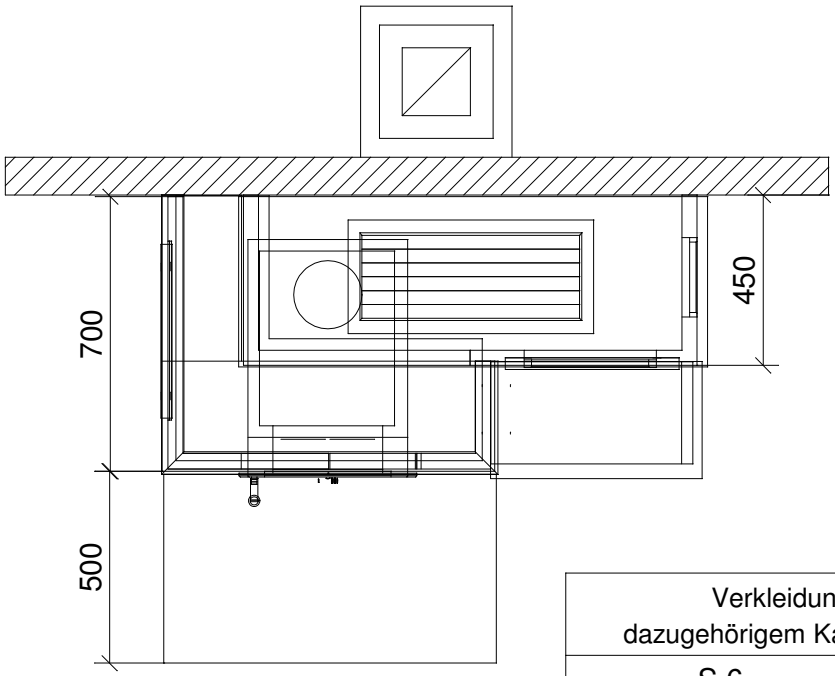

Verkleidungselemente mit
dazugehörigem Kachelofen/Kamineinsatz

- S 6 -

Maßstab
1:20

Camina